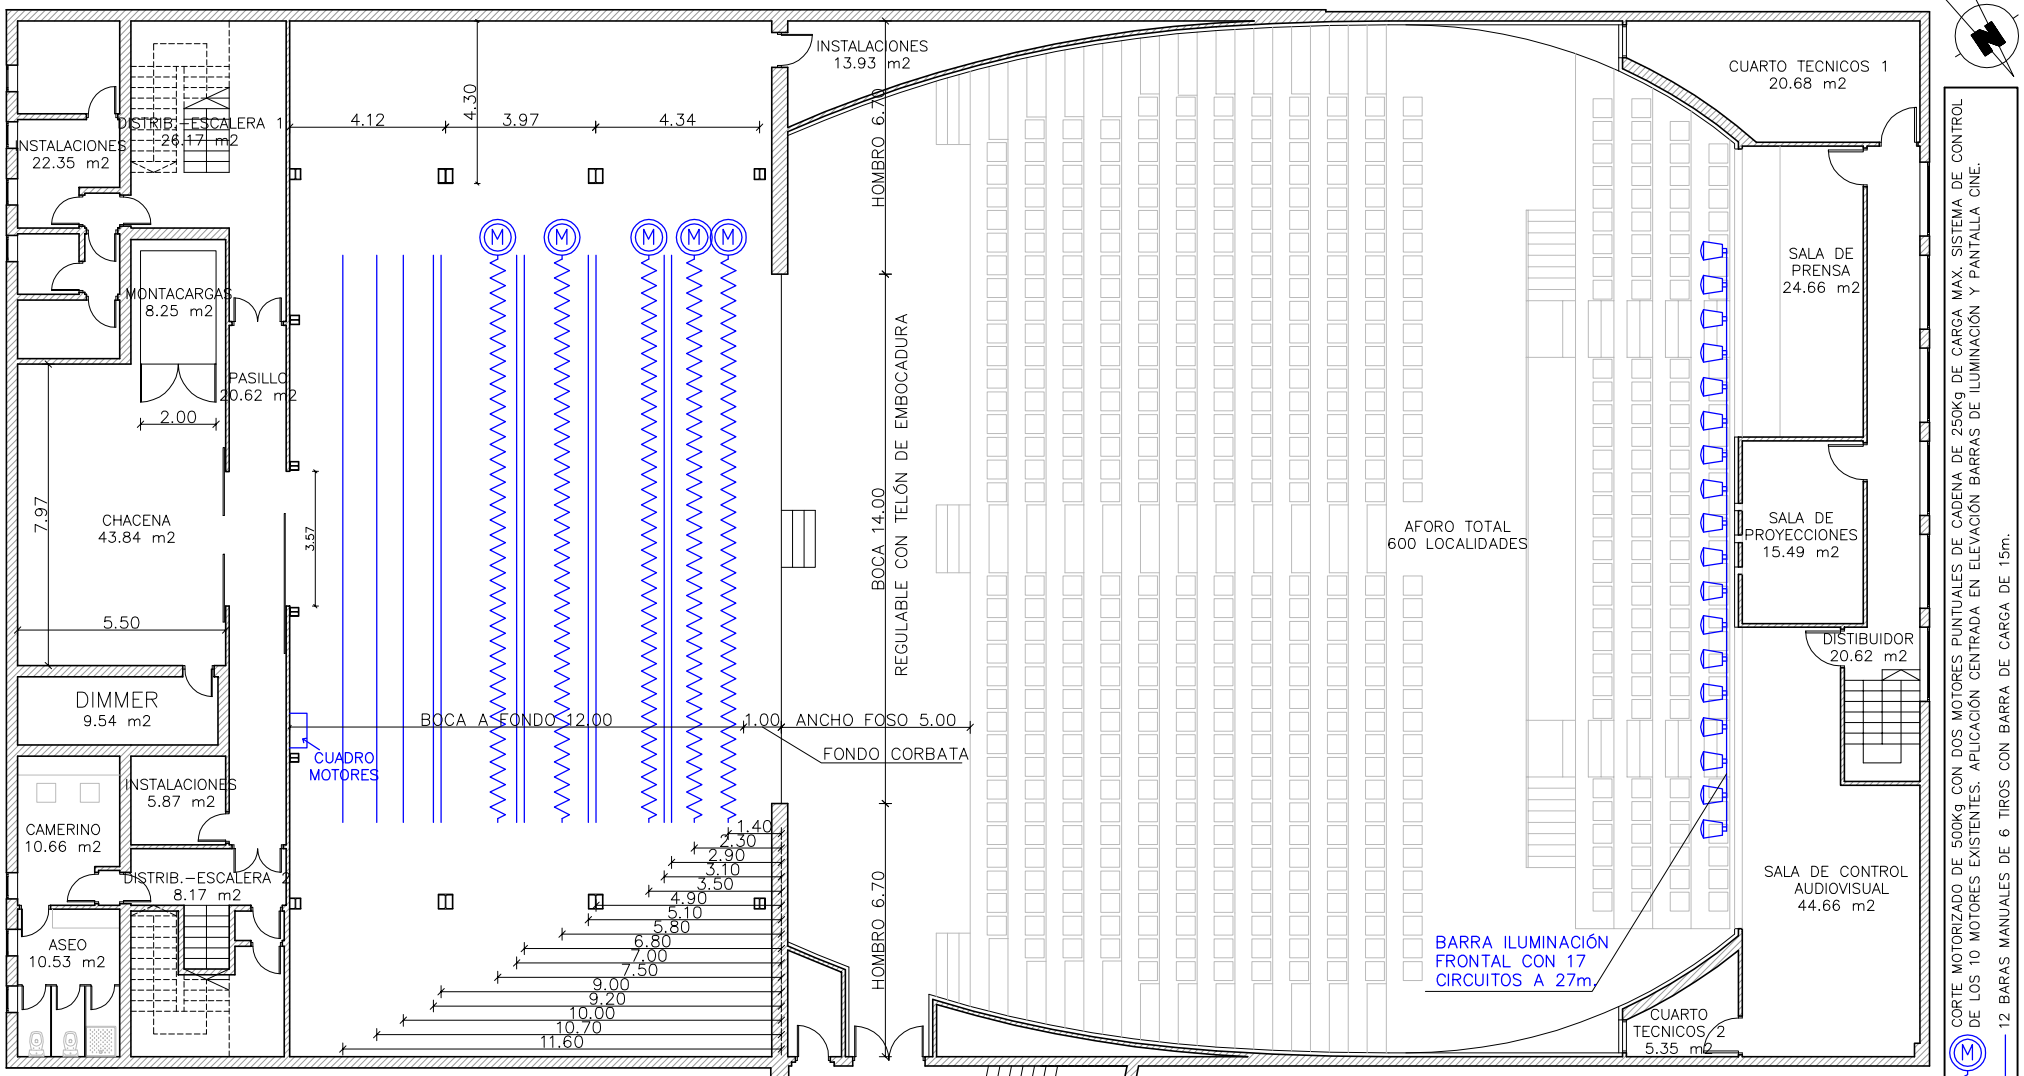

PLANTA SOTANO		PLANTA BAJA		PLANTA PRIMERA	
INSTALACIONES	22.35 m2	ACCESO	8.70 m2	PASILLO-VESTIBULO	23.68 m2
DISTRIB.-ESCAL. 1	26.17 m2	DISTRIB.-ESCAL. 1-2	46.67 m2	DISTRIB.-ESCAL. 1 - 2	62.33 m2
DISTRIB.-ESCAL. 2	8.17 m2	MONTACARGAS	8.25 m2	MONTACARGAS	8.25 m2
MONTACARGAS	8.25 m2	CONTROL	4.65 m2	CUARTO DE LIMPIEZA	4.65 m2
CHACENA	43.84 m2	CAMERINO INDIV. 1	8.99 m2	CAMERINO INDIV. 1	8.99 m2
PASILLO	20.62 m2	ASEO	3.48 m2	ASEO	3.45 m2
DIMMER	9.54 m2	CAMERINO INDIV. 2	8.99 m2	CAMERINO INDIV. 2	8.99 m2
INSTALACIONES	5.87 m2	ASEO	3.48 m2	ASEO	3.45 m2
CAMERINO	10.66 m2	PASILLO	14.98 m2	CAM. COLECTIVO 1	31.88 m2
ASEO	10.53 m2			ASEO	6.27 m2
				CAM. COLECTIVO 2	31.88 m2
				ASEO	6.27 m2
				PASARELA ESCENARIO	53.72 m2
				PATIO DE BUTACAS	697.51 m2

PLANTA SEGUNDA	
CUARTO TECNICOS 1	20.68 m2
SALA DE PRENSA	24.66 m2
SALA DE PROYECCIONES	15.49 m2
SALA DE CONTROL AUDIOVISUAL	44.66 m2
CUARTO TECNICOS 2	5.35 m2
DISTRIBUIDOR	20.35 m2

CUADRO GENERAL DE SUPERFICIES

TELEFONOS DE CONTACTO:
RESPONSABLE ÁREA CULTURA:
983 620 248 Fax: 983 620 248
E-MAIL: cultura@villadeiscar.es
TÉCNICO: 983 620 039

FECHA: 01/01/2012

PLANO: 2

ESCALA: 1/200

TEATRO - AUDITORIO
VILLA DE ÍSCAR
- PLANTA GENERAL -

(SUPERPOSICIÓN DE LOS ÁMBITOS A TENER EN CUENTA REFERENTES A ILUMINACIÓN, ESCENARIOS, DATOS TÉCNICOS PARA COMPAÑÍAS, ETC).

AUTOR: Óliver Lobejón San Miguel. Arquitecto Técnico.
UBICACIÓN: Calle San Pedro, Nº 10, esquina con Calle Palomares.
ENTIDAD: Ayuntamiento de Íscar (Valladolid).
983 611 003, Fax: 983 611 729